


課題1	木造平家専用住宅	学校名	岐阜県立大垣工業高等学校		
図名	軒先マワリ詳細図	尺度	1 : 5	学科学年	建設工学科1年
		氏名	有馬 美羽		

スロースライフ 山の麓から

石鎚山は日本百名山の一つで、
標高は1982mの四国の山である。
湧水の「うちぬき」は
名水百選にも選ばれた。

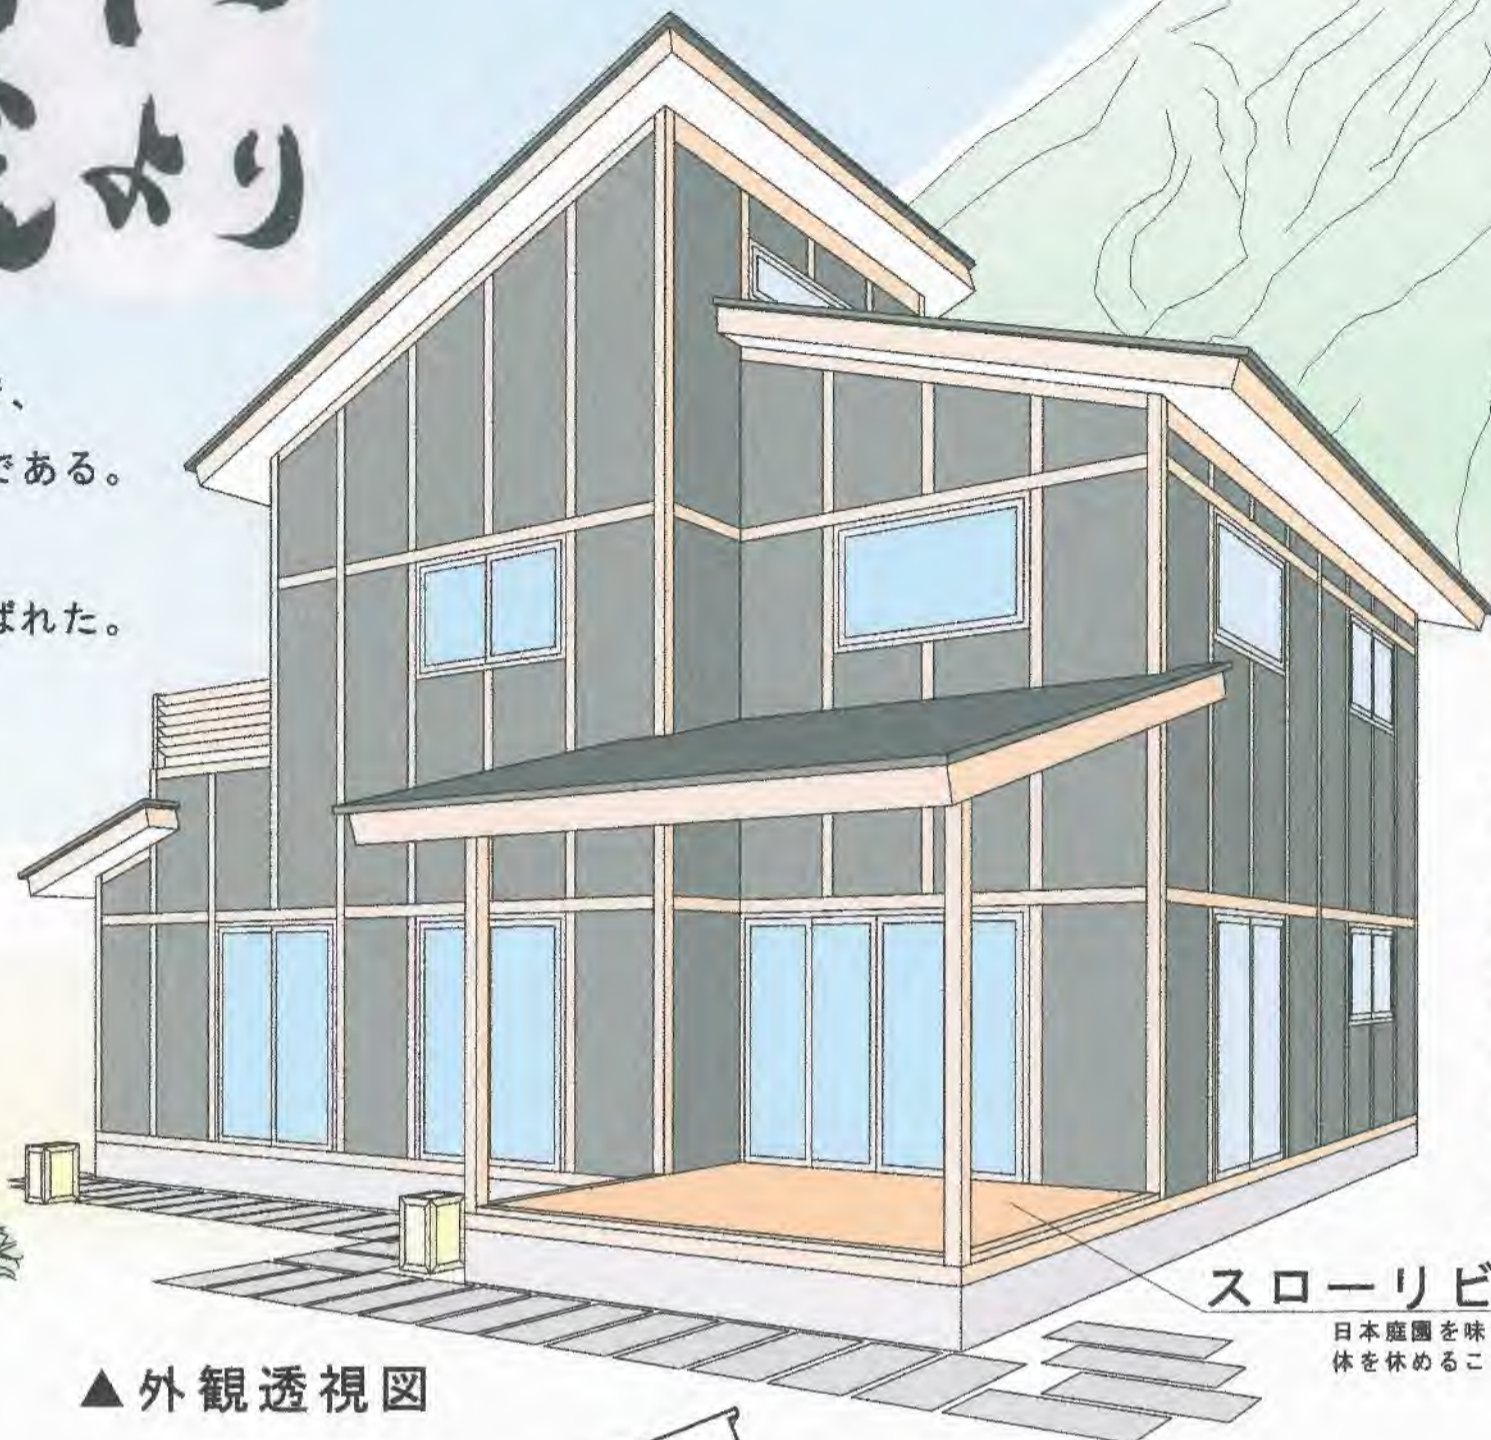


▲ 外観透視図


スローリビング
日本庭園を味わいながら
体を休めることができる

▼ 設計主旨

西日本最高峰の山、石鎚山。その麓に広がる町、
西条にその家は堂々と構える。スローリビング
とインナーバルコニーが都会で疲れた心も体も
癒やしてくれるだろう。玄関を開けると幻想的
な光が差し込む土間が広がる。老夫婦寝室と和
室の間の仕切りを開けると大広間として使える。
庭には井戸を設け、石鎚山から流れる地下水を
くむことができる。あなたも山の麓でゆったり
暮らしてみたいだろうか。

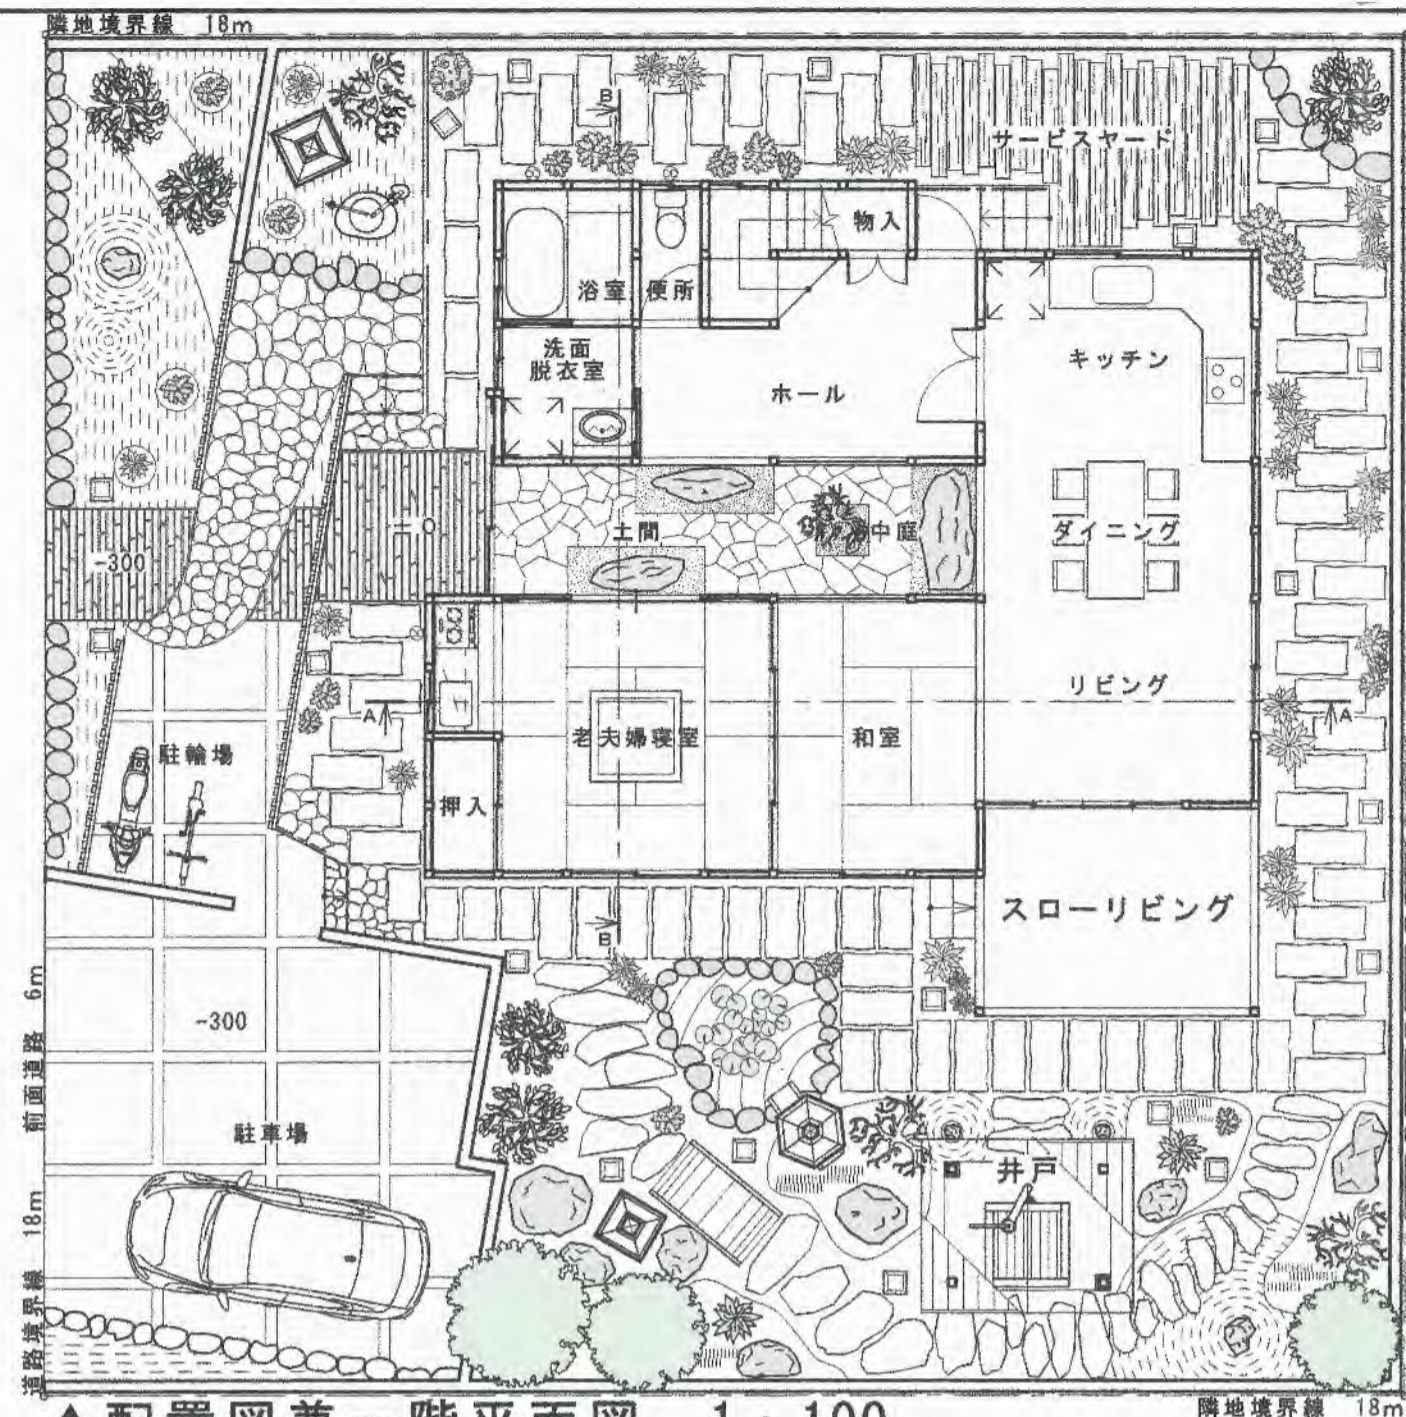


▲ 配置図兼一階平面図 1:100

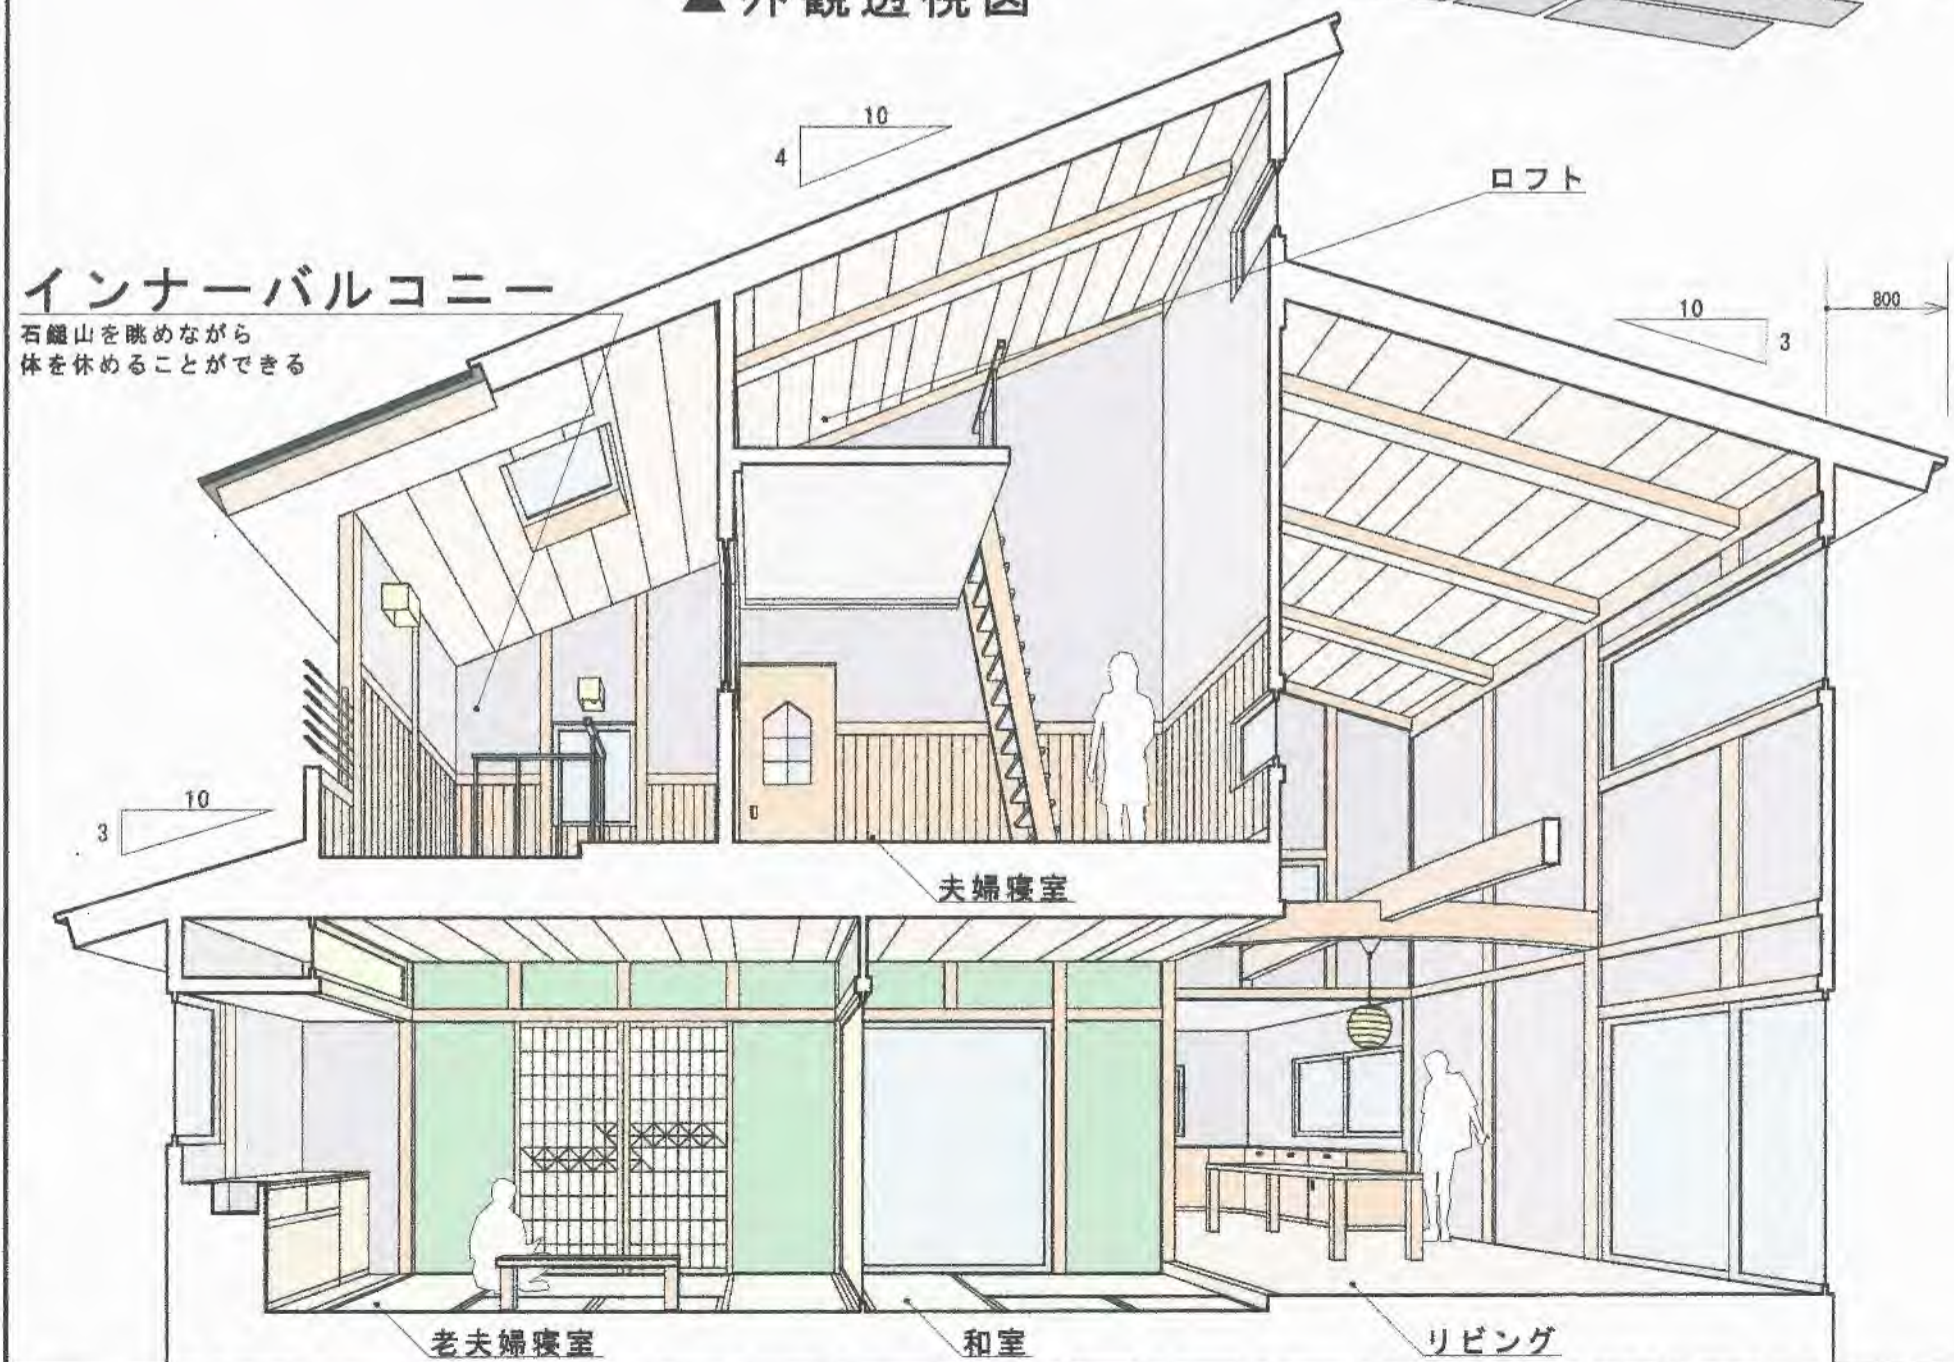

▲ A-A断面透視図 1:50



▲ 西立面図 1:100

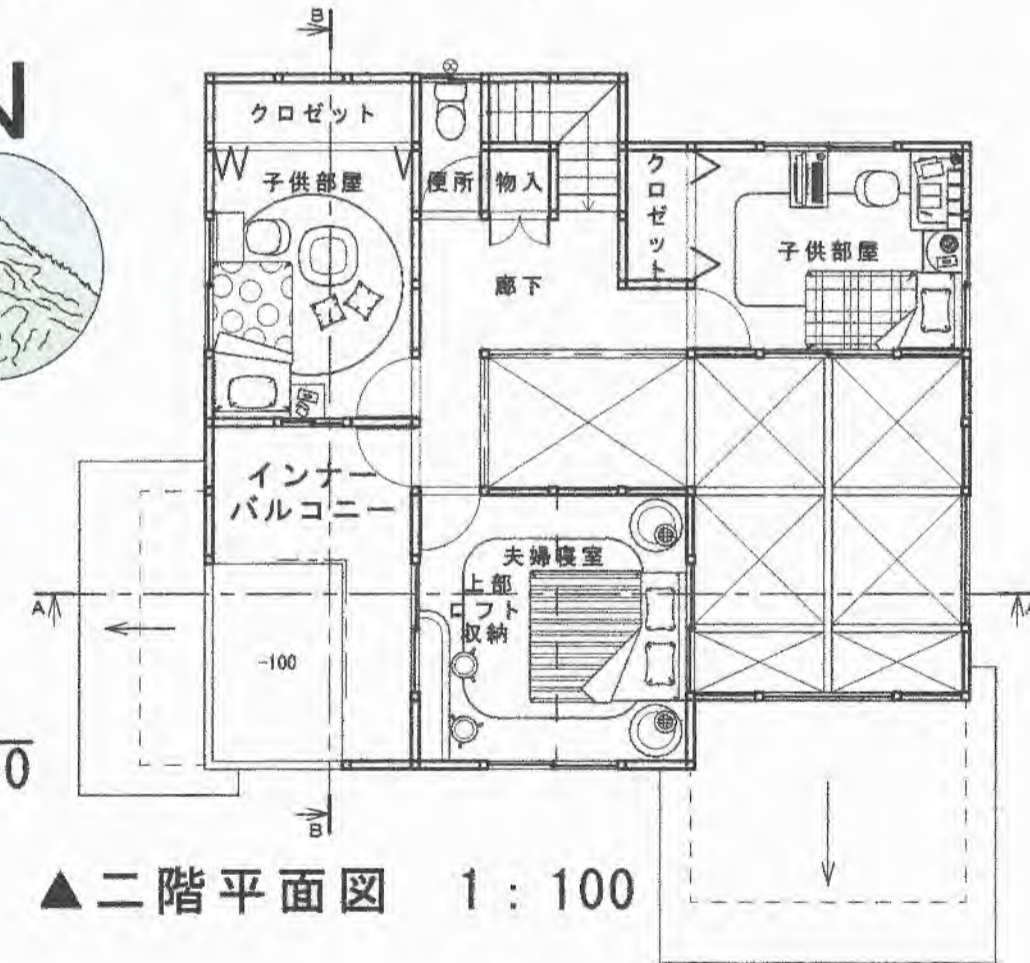

▲ 二階平面図 1:100



▲ B-B断面図 1:100

▼ 面積表

建築面積	96.89㎡
一階床面積	86.95㎡
二階床面積	57.14㎡
延べ面積	144.09㎡

