

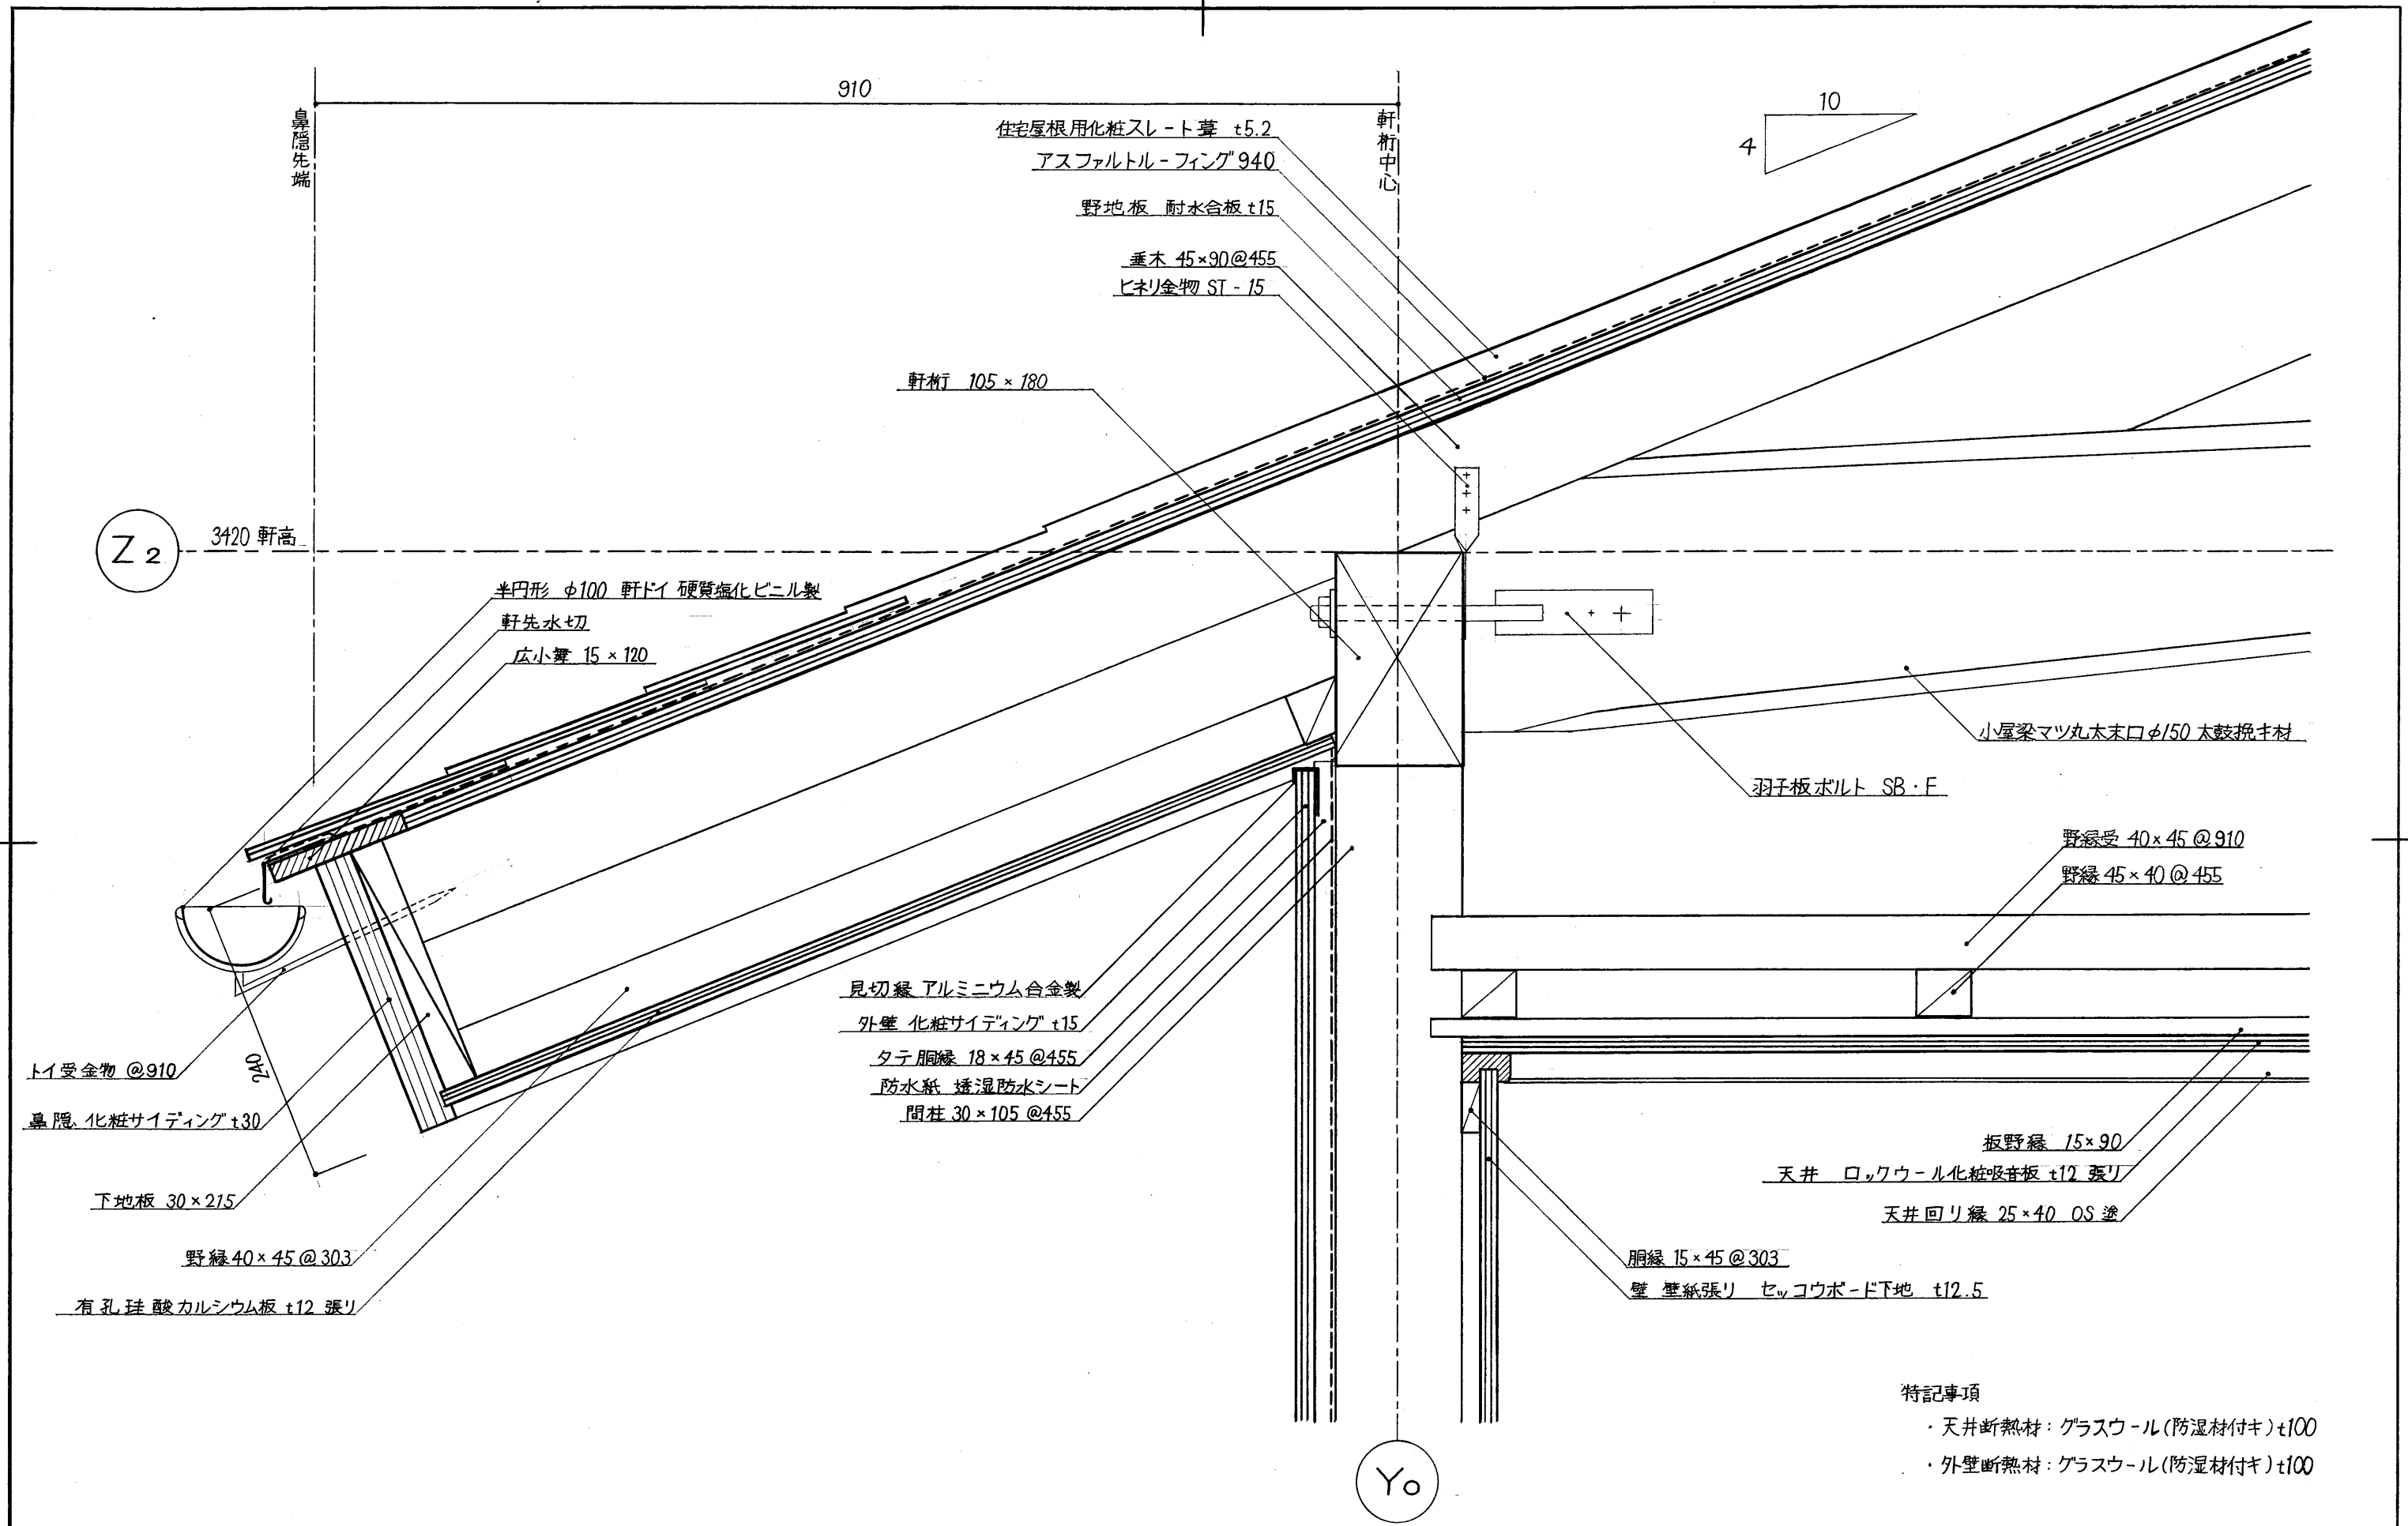


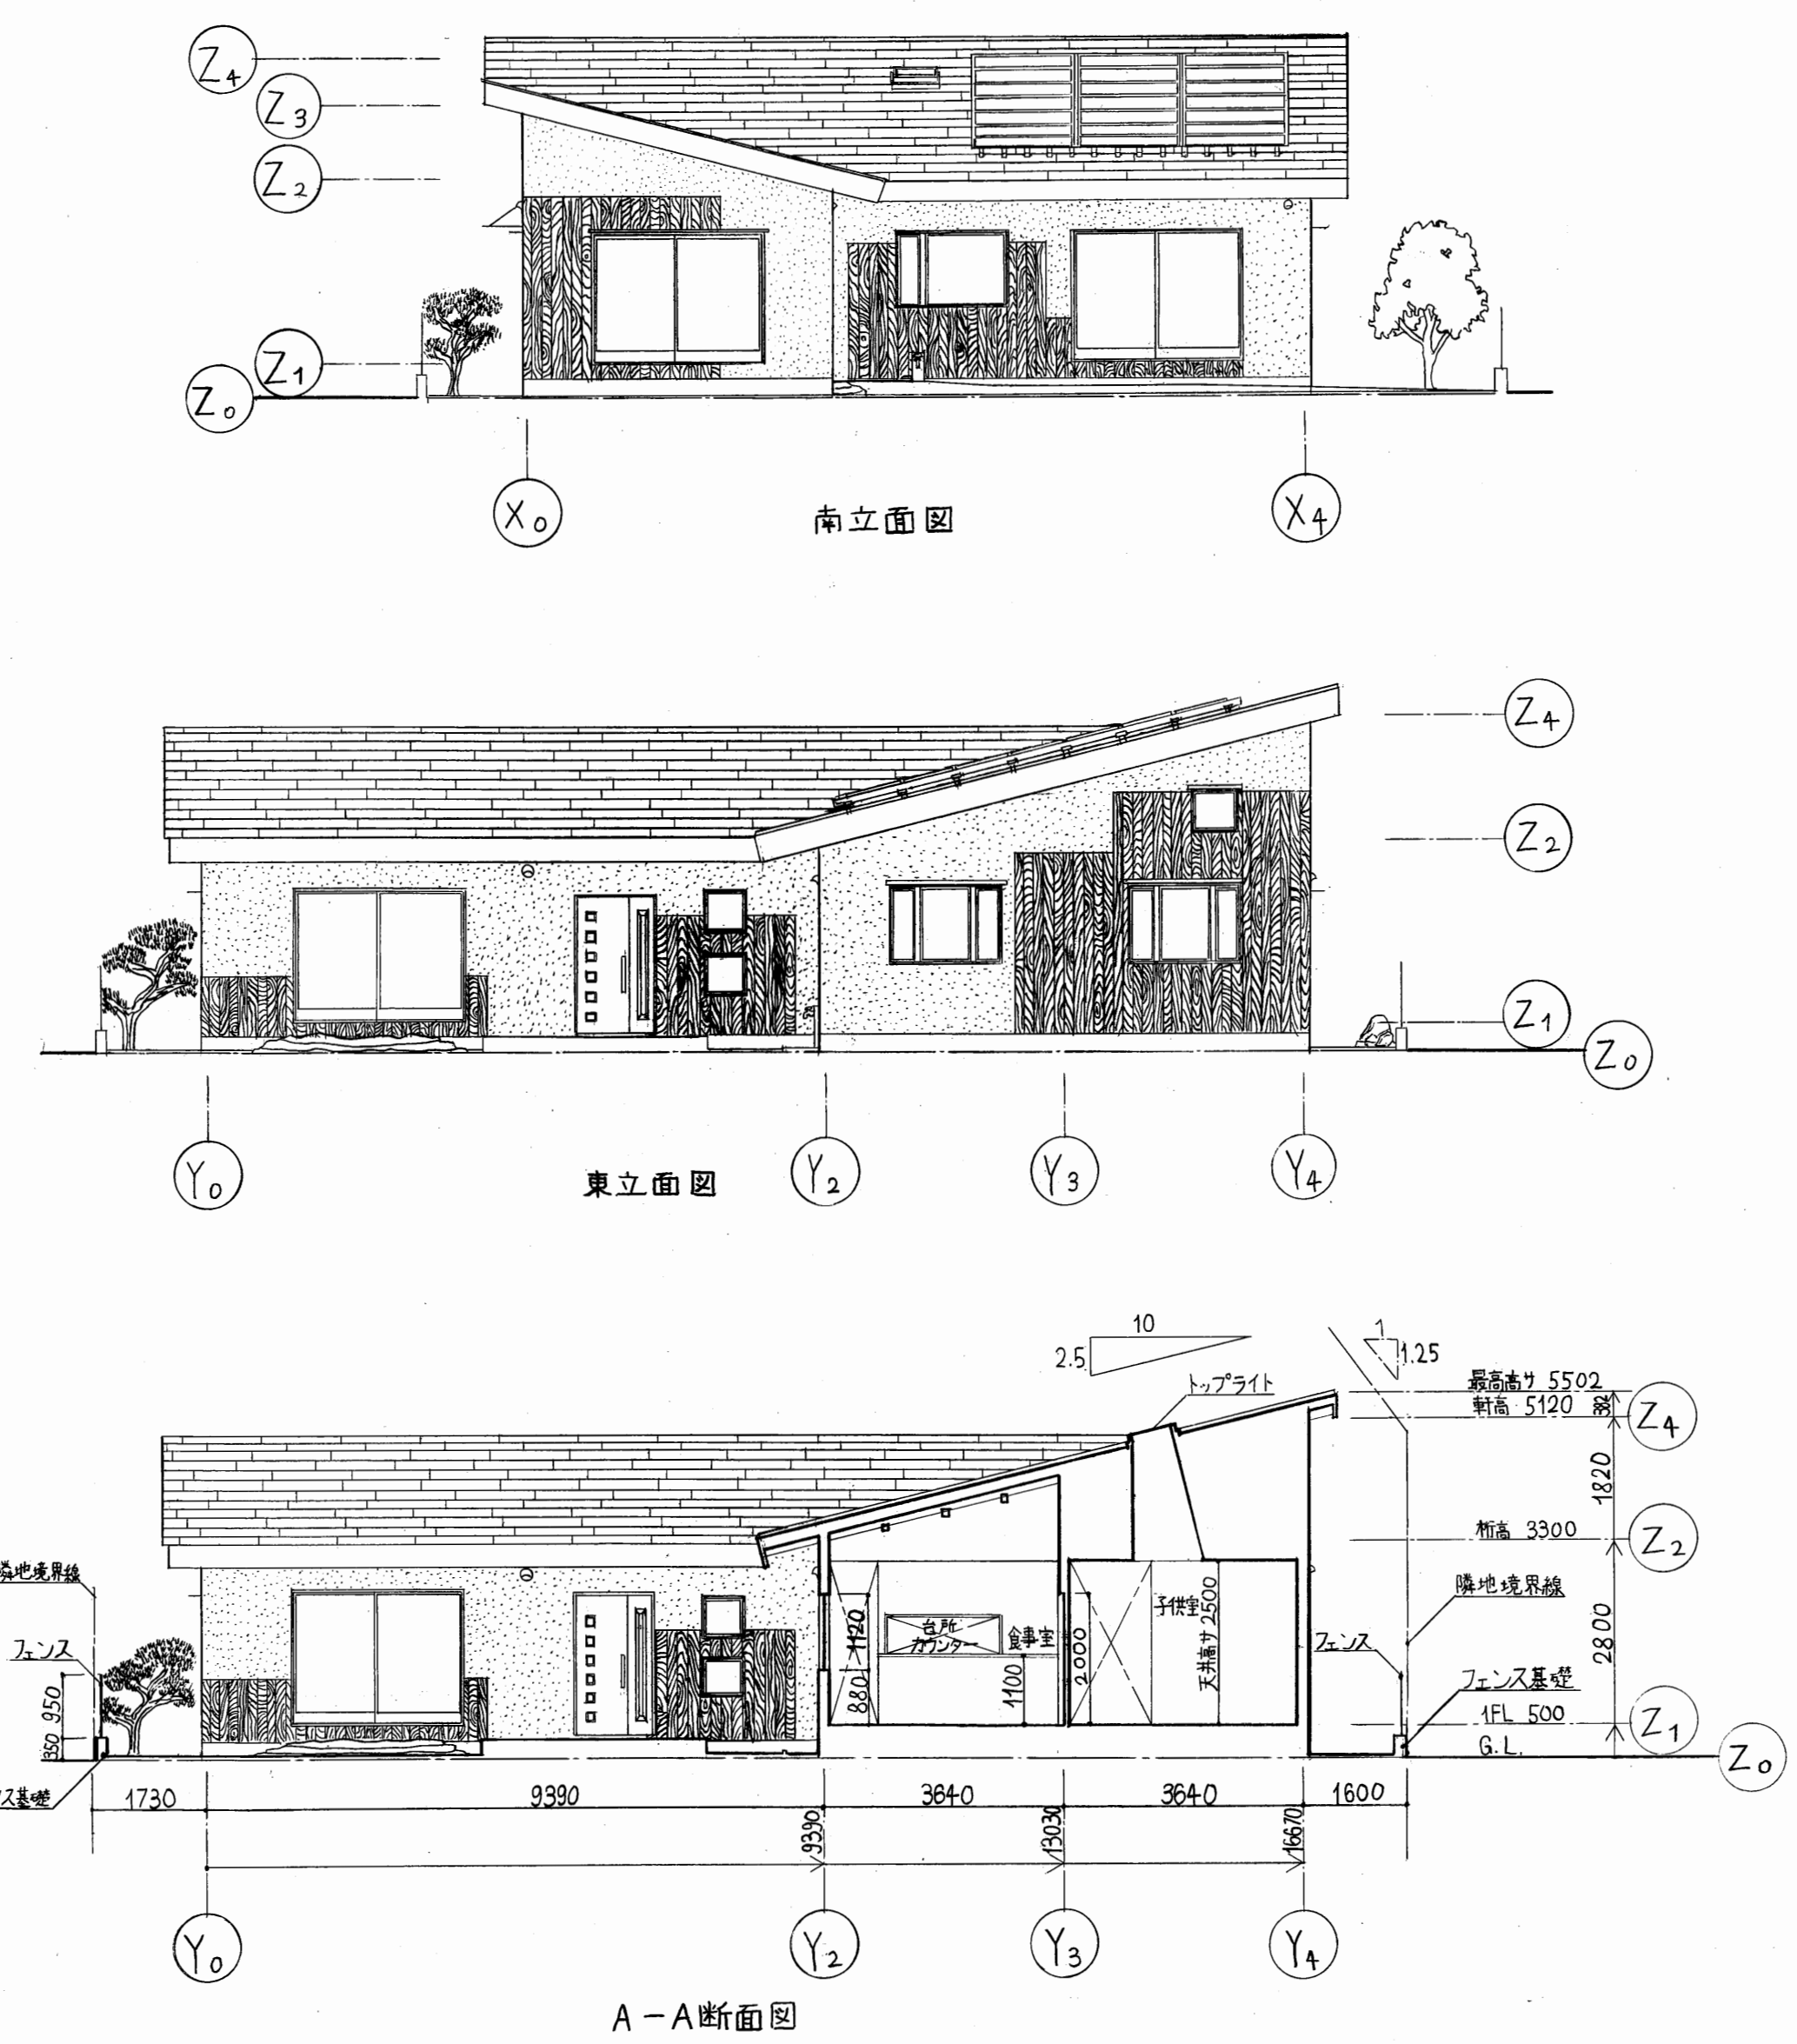


特記事項
・天井断熱材：グラスウール(防湿材付き)t100
・外壁断熱材：グラスウール(防湿材付き)t100


課題1	木造平家建専用住宅	学校名	宮城県古川工業高等学校
図名	軒先マワリ詳細図	尺度	1 : 5
		学科学年	建築科 1年
		氏名	高橋 りあ

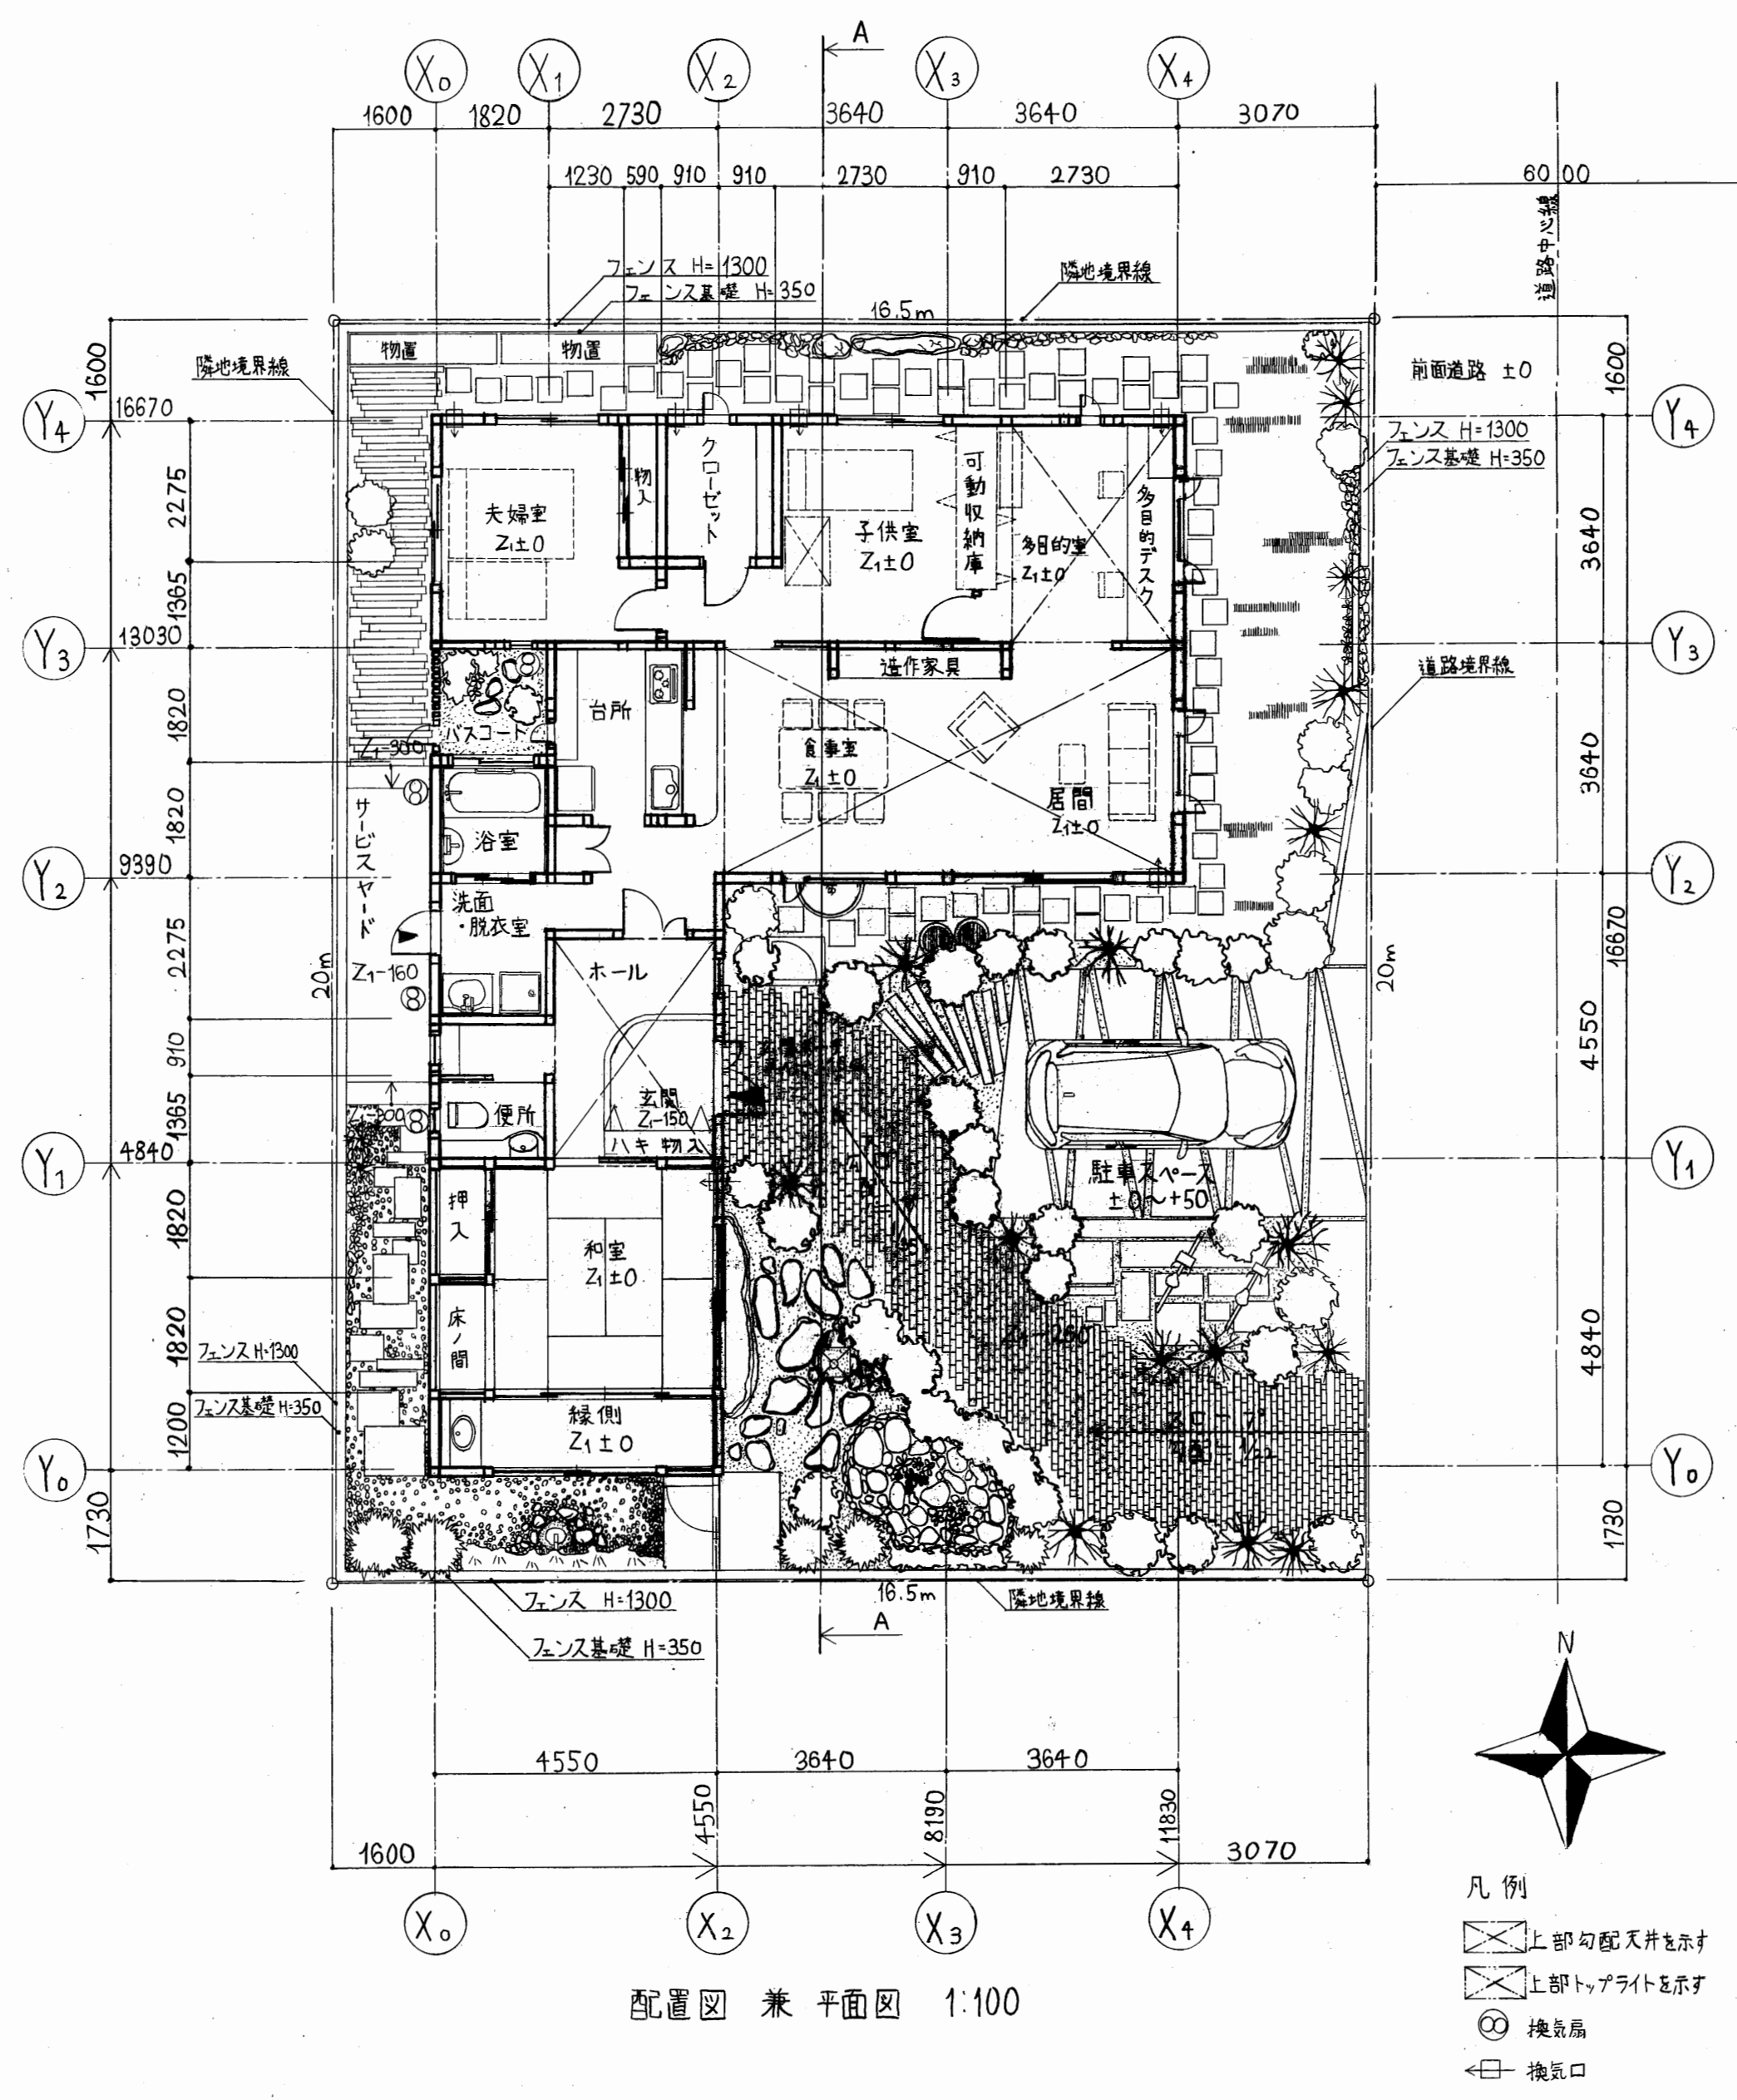


課題2	木造平家建専用住宅	学校名	愛知県立豊橋工科高等学校
図名	配置図兼平面図・立面図 A-A断面図	尺度	1/100
学科学年	建築デザイン科2年	氏名	中神 明日風

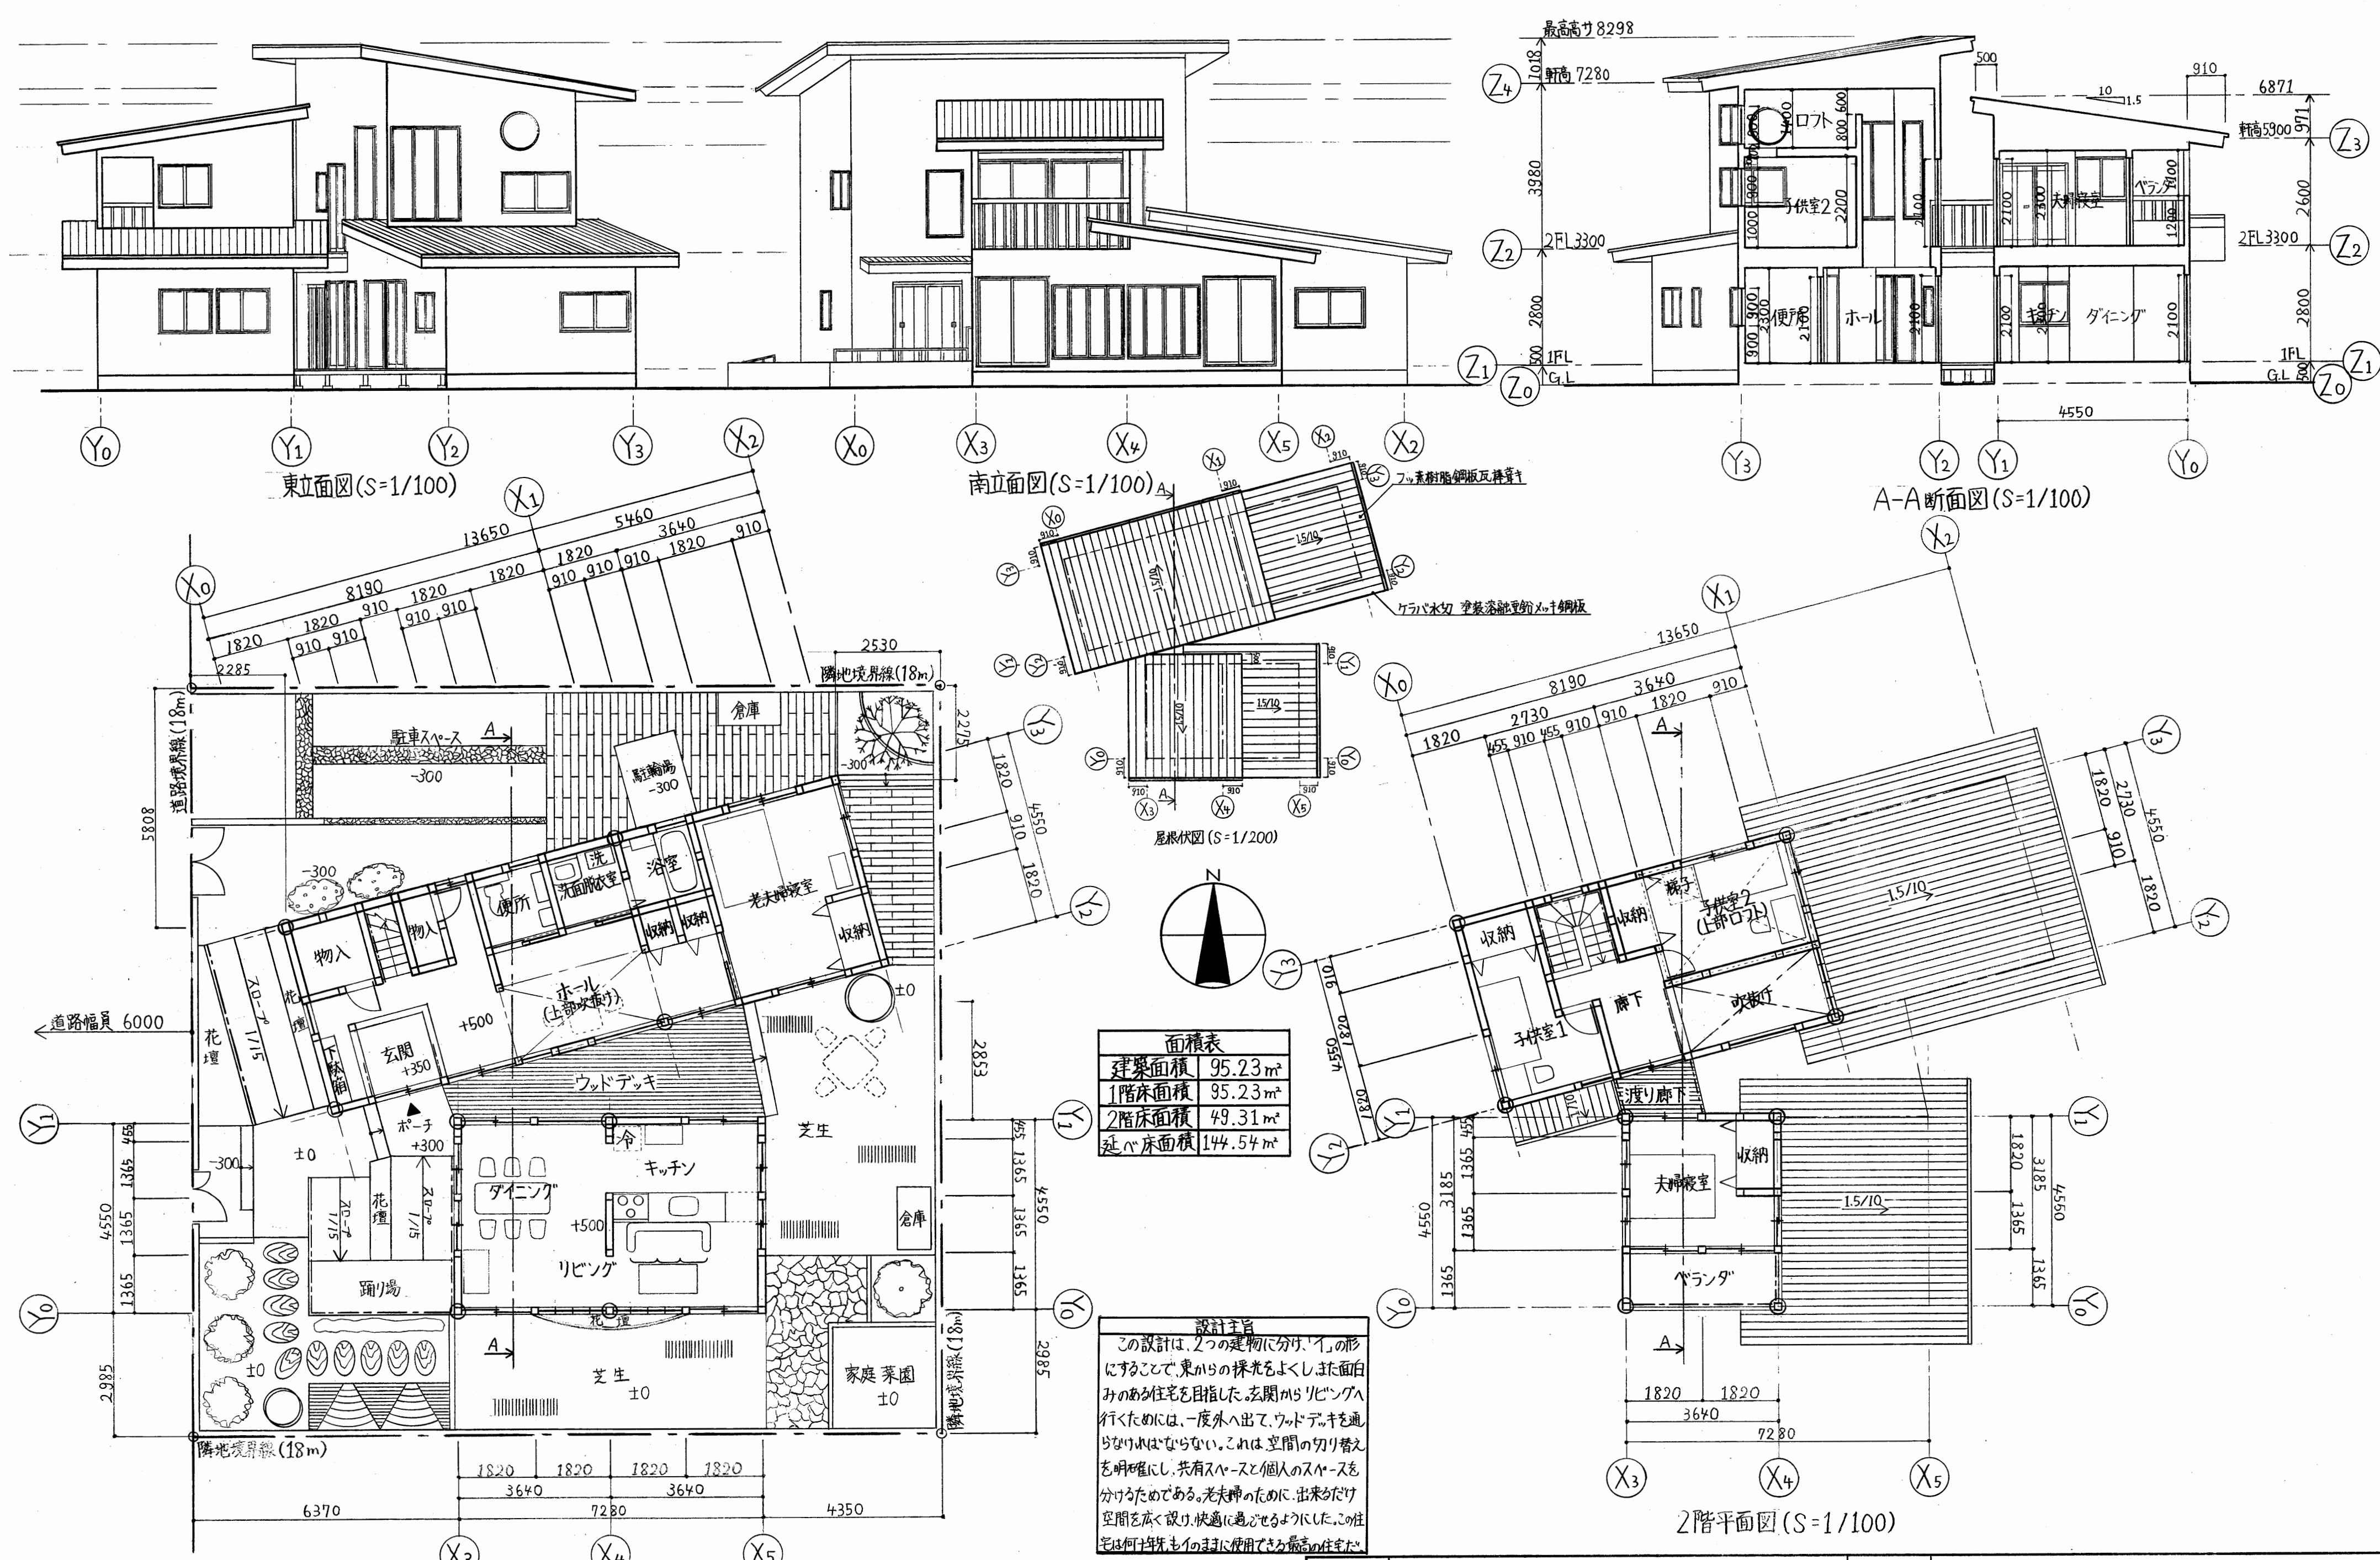

課題3	木造2階建専用住宅	学校名	山梨県立甲府工業高等学校
図名	配置図兼1階平面図・2階平面図 立面図・断面図・屋根伏図	尺度	1:100・1:200
学科学年	建築科3年	氏名	森山 龍河

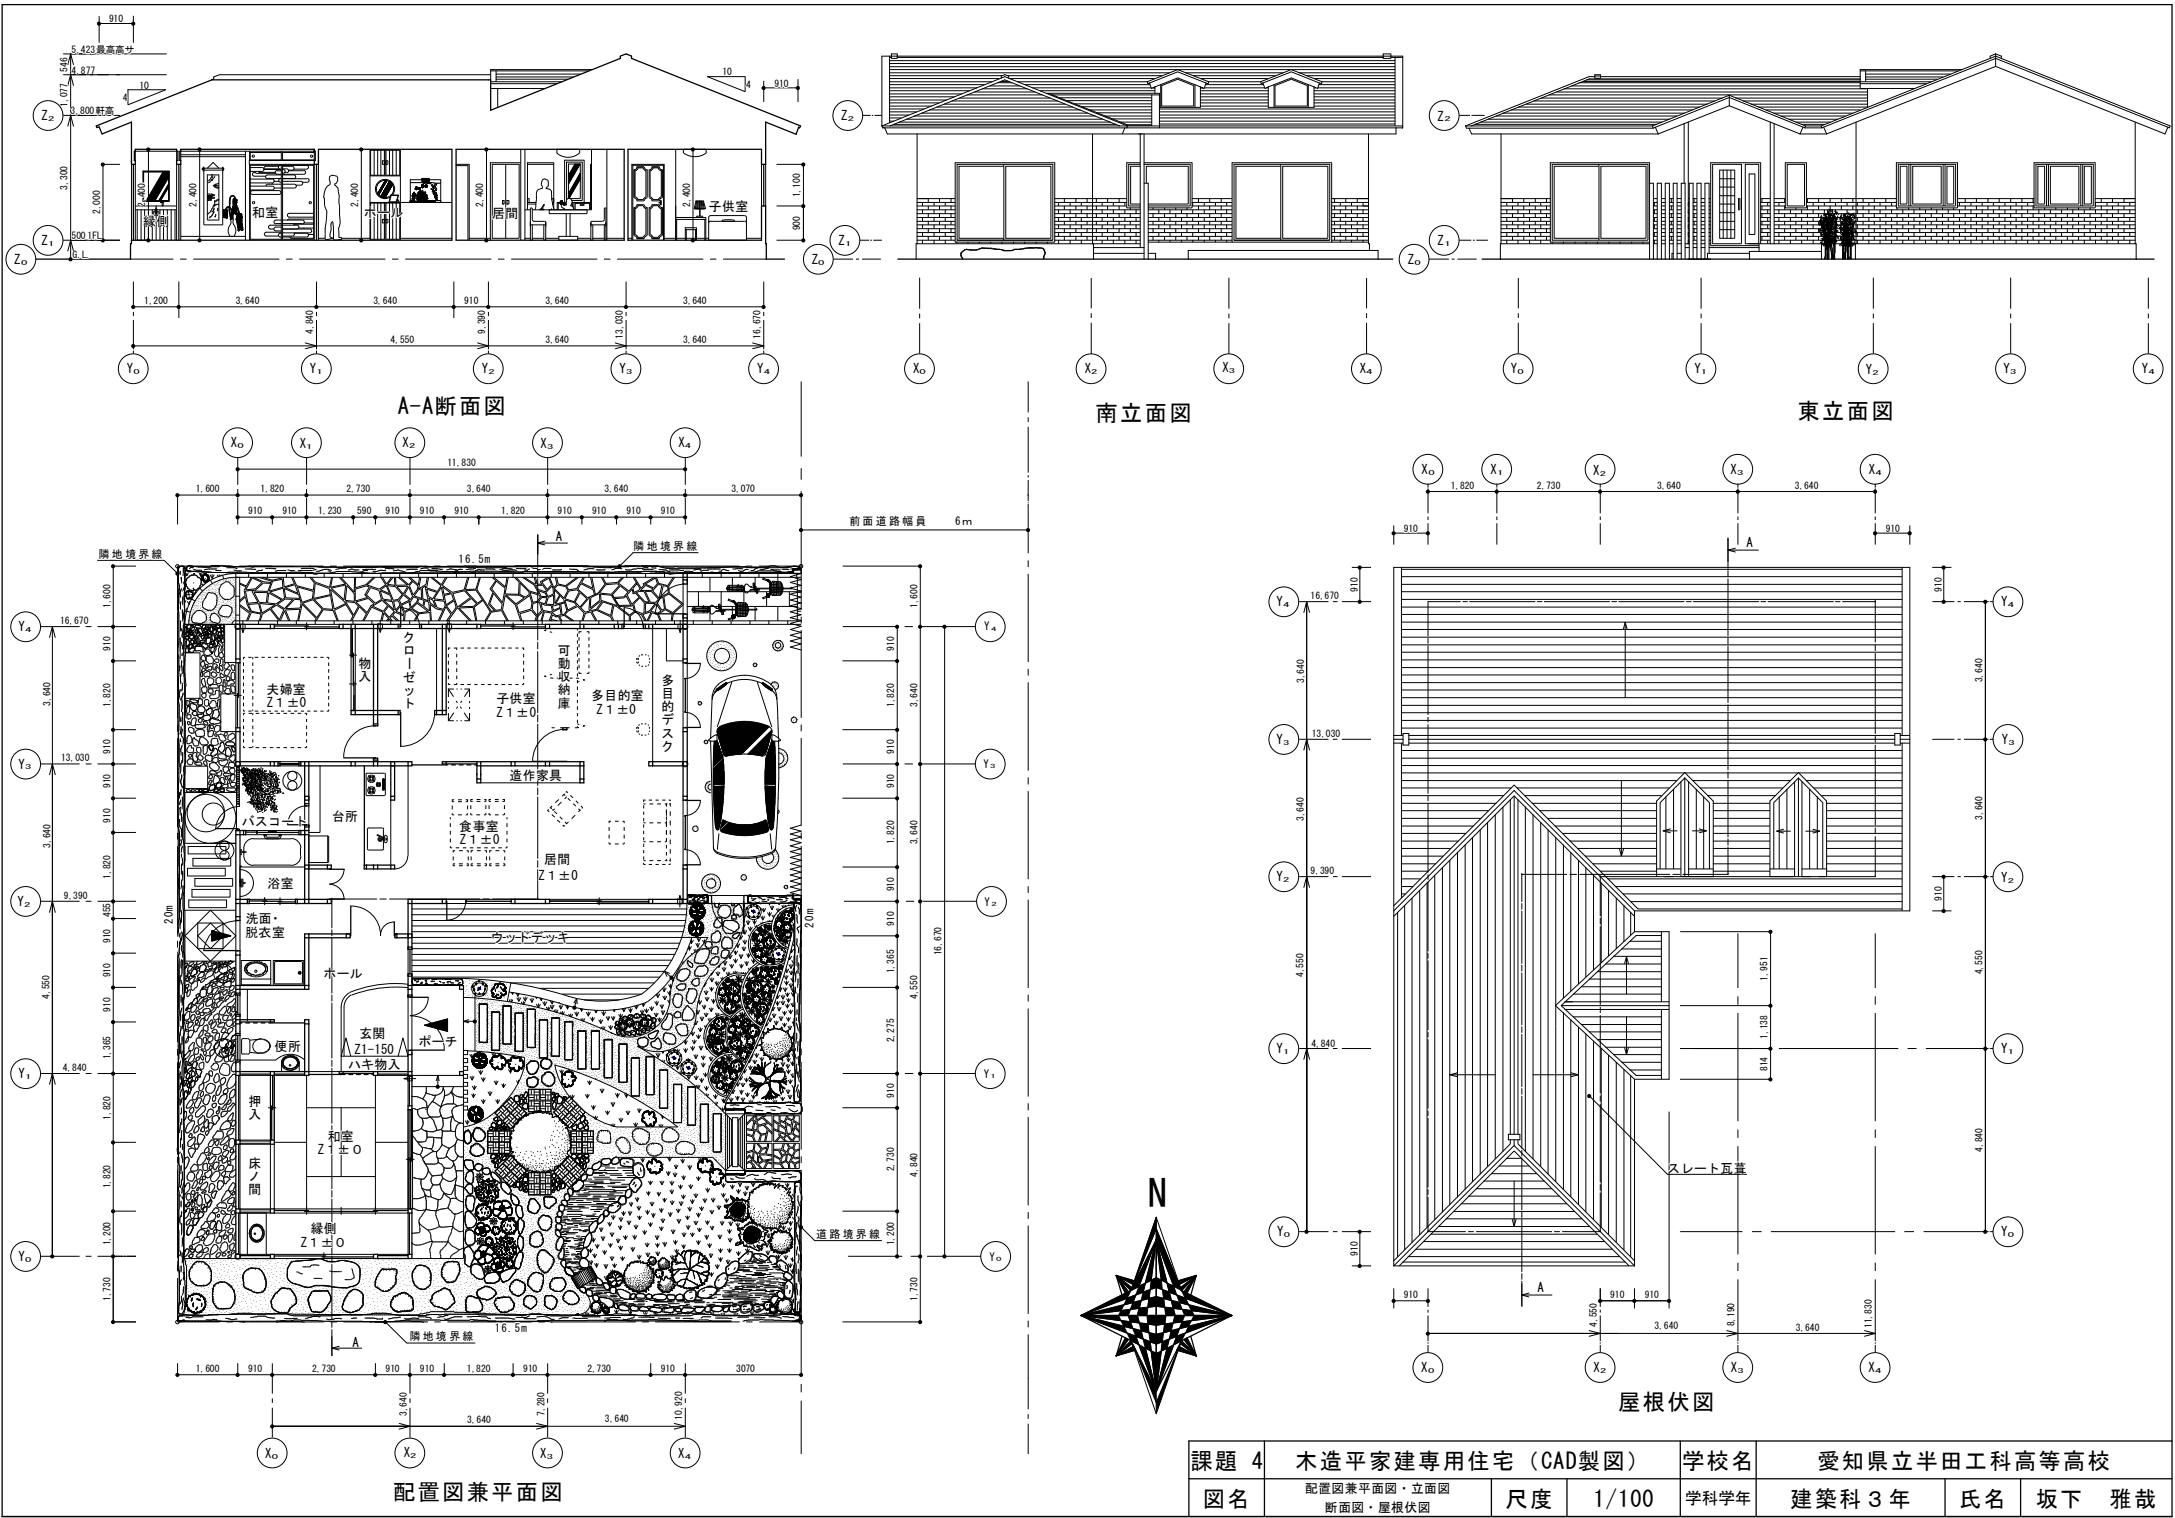




FOREIGN FEELING

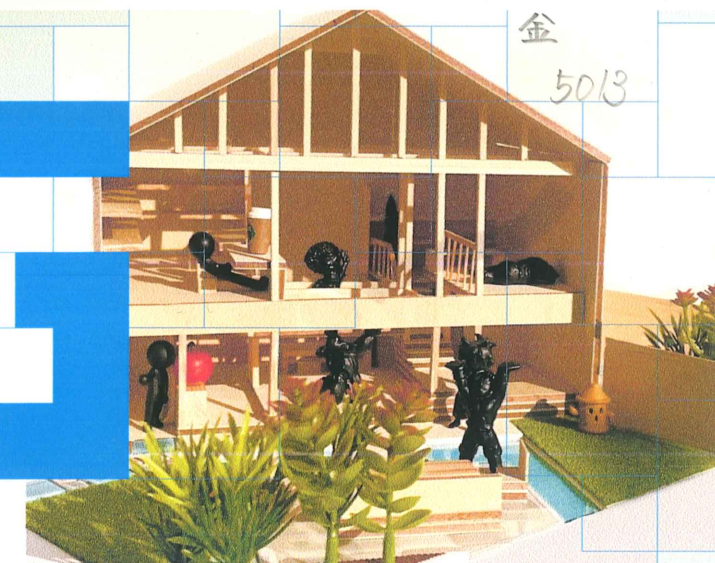

～異国を感じる～



RESORT HOUSE

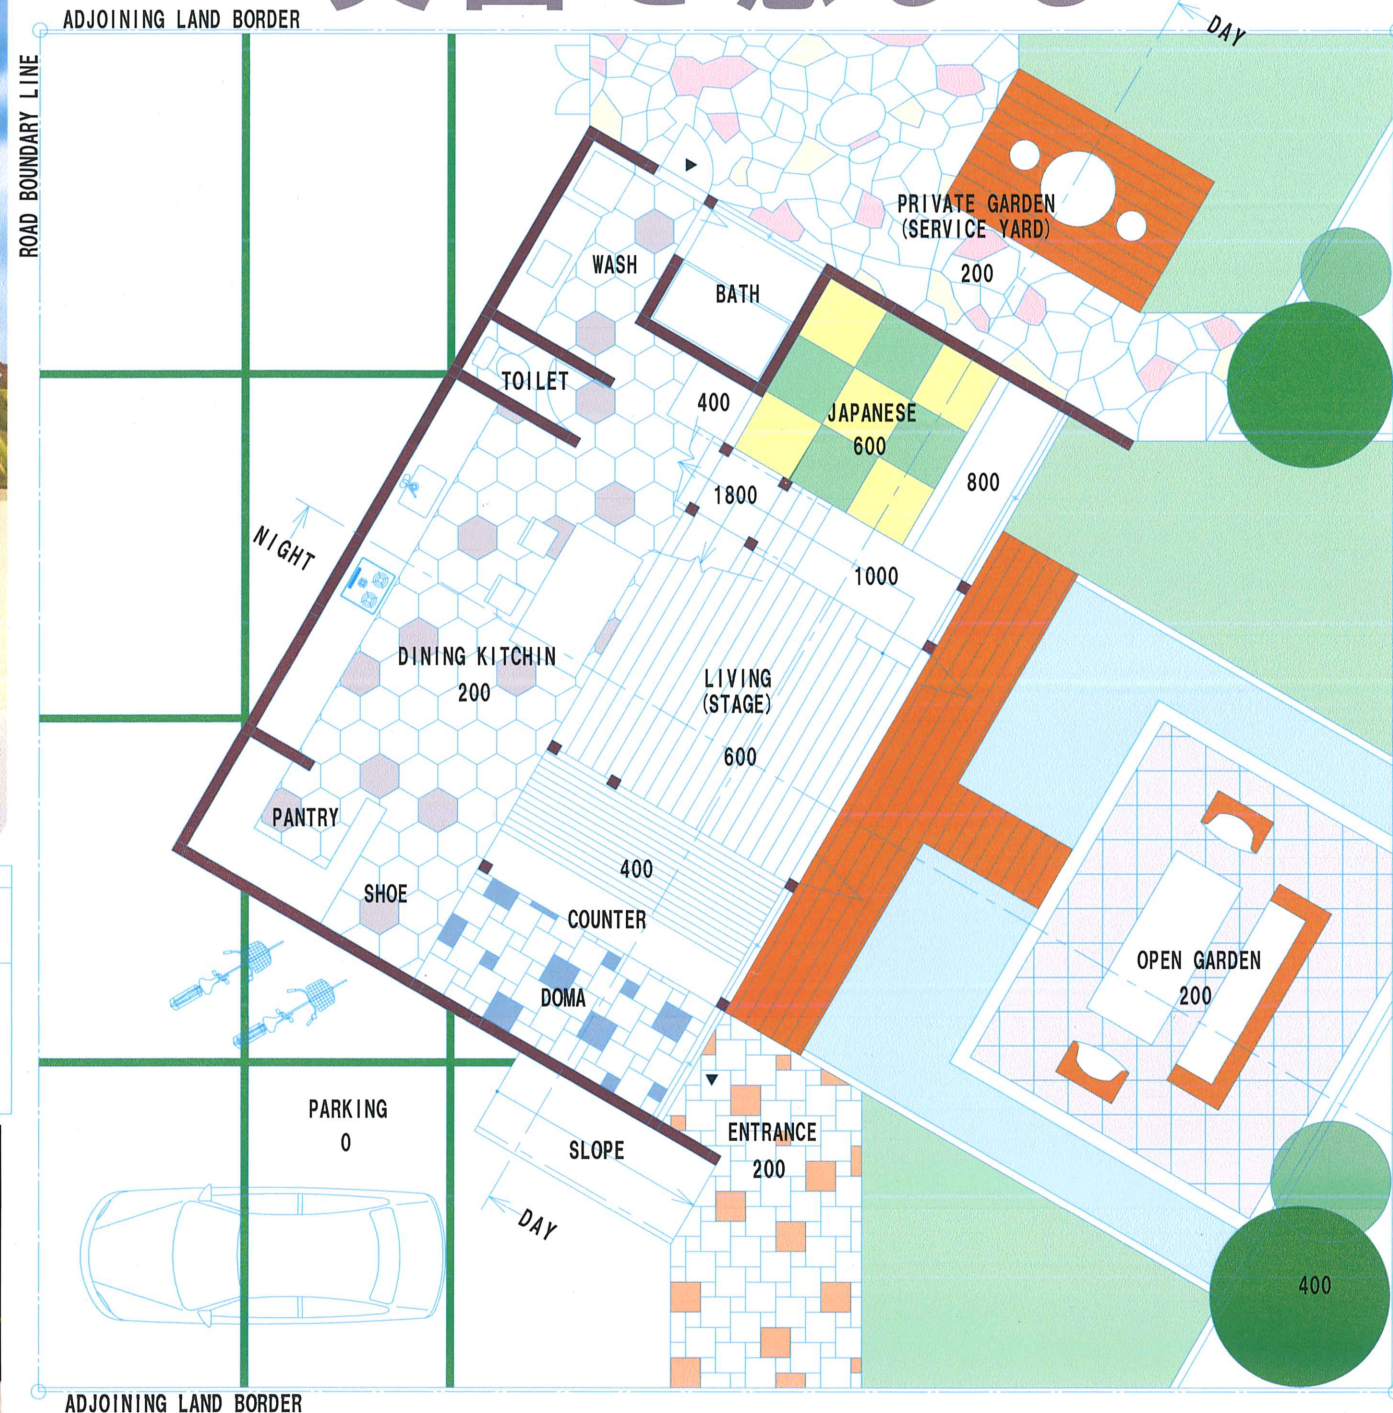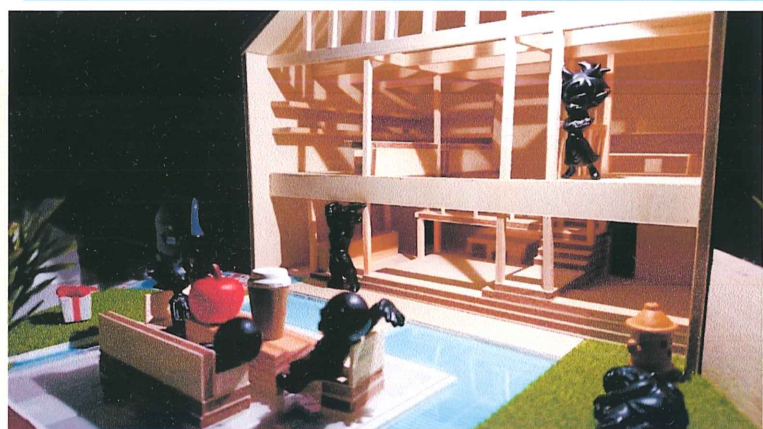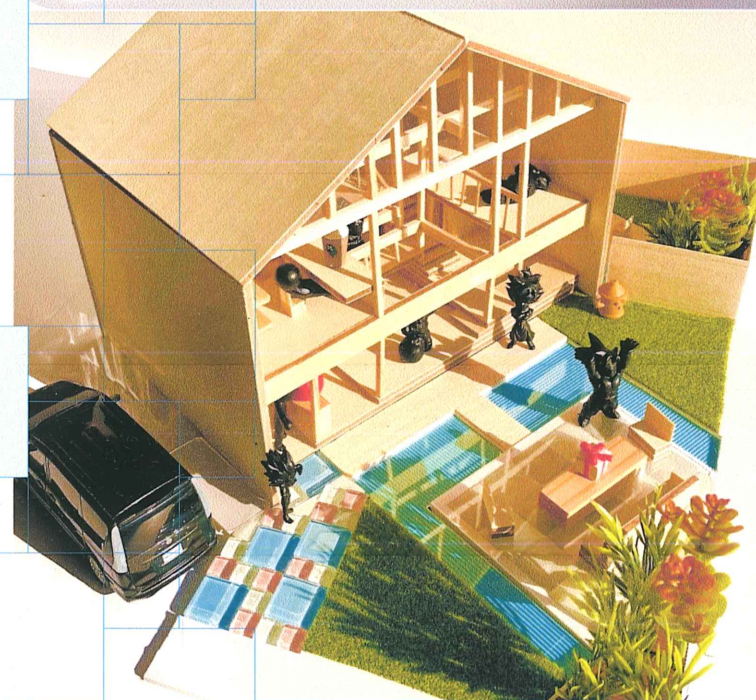

LAYOUT & 1ST FLOOR PLAN 1:100


武骨なファサードの奥に隠れた異国情緒を感じられる場所。一步足を踏み入れればココロもカラダもリフレッシュできる空間がそこにある。

「段差により仕切られた間取り」と「一面ガラス張りの壁」から作り出される明るく暖かい住宅。オープンガーデンはリゾート気分を味わえる作りとなっており昼夜を問わず楽しむことができる。プライベートガーデンは家族だけの特別な場であり人目を気にせずリラックスできる。


JAPAN ⇄ OOO
Where are we ?
Hawaii or Guam or Maldives or ?

旅に来たようなワクワクを感じさせる
お洒落な庭

STEP ⇄ VIEW
リビングでのダンス
オープンガーデンの賑わい
すべてが一望できるビューブリッジ

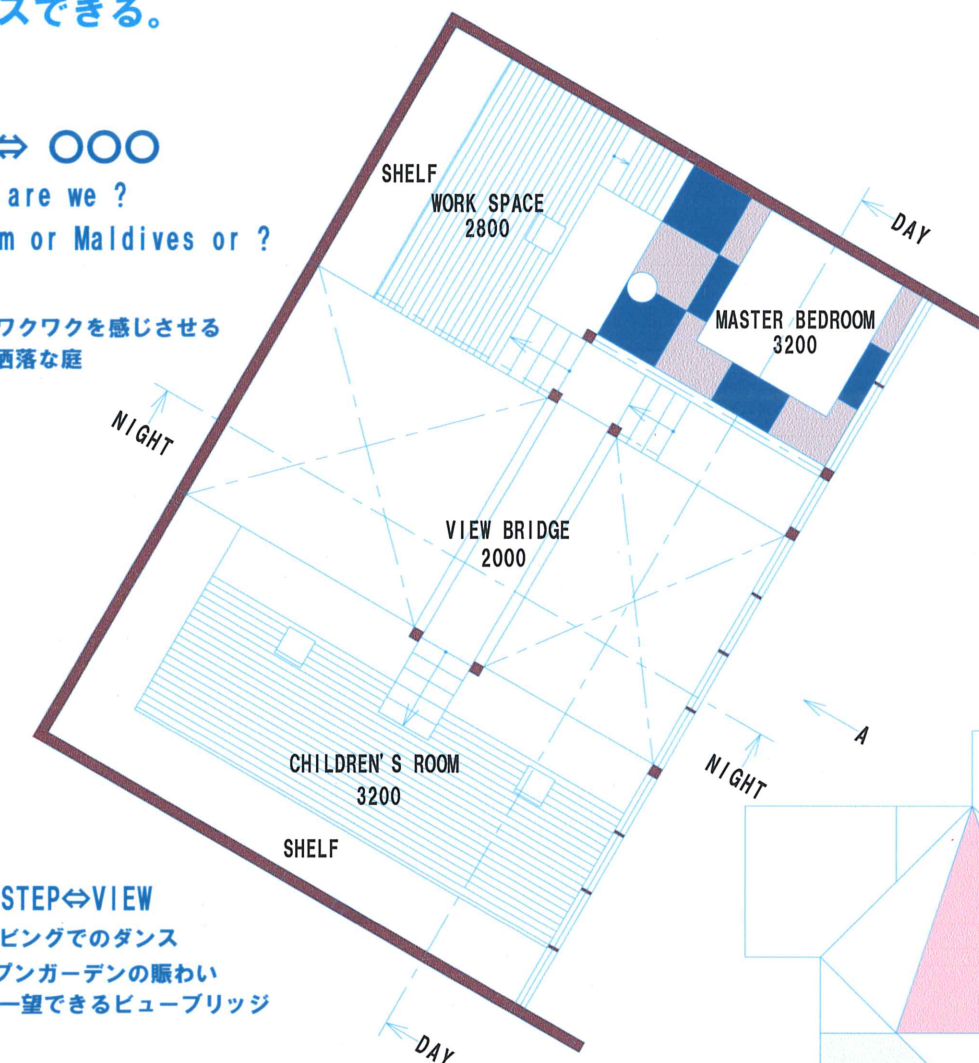


2ND FLOOR PLAN 1:100

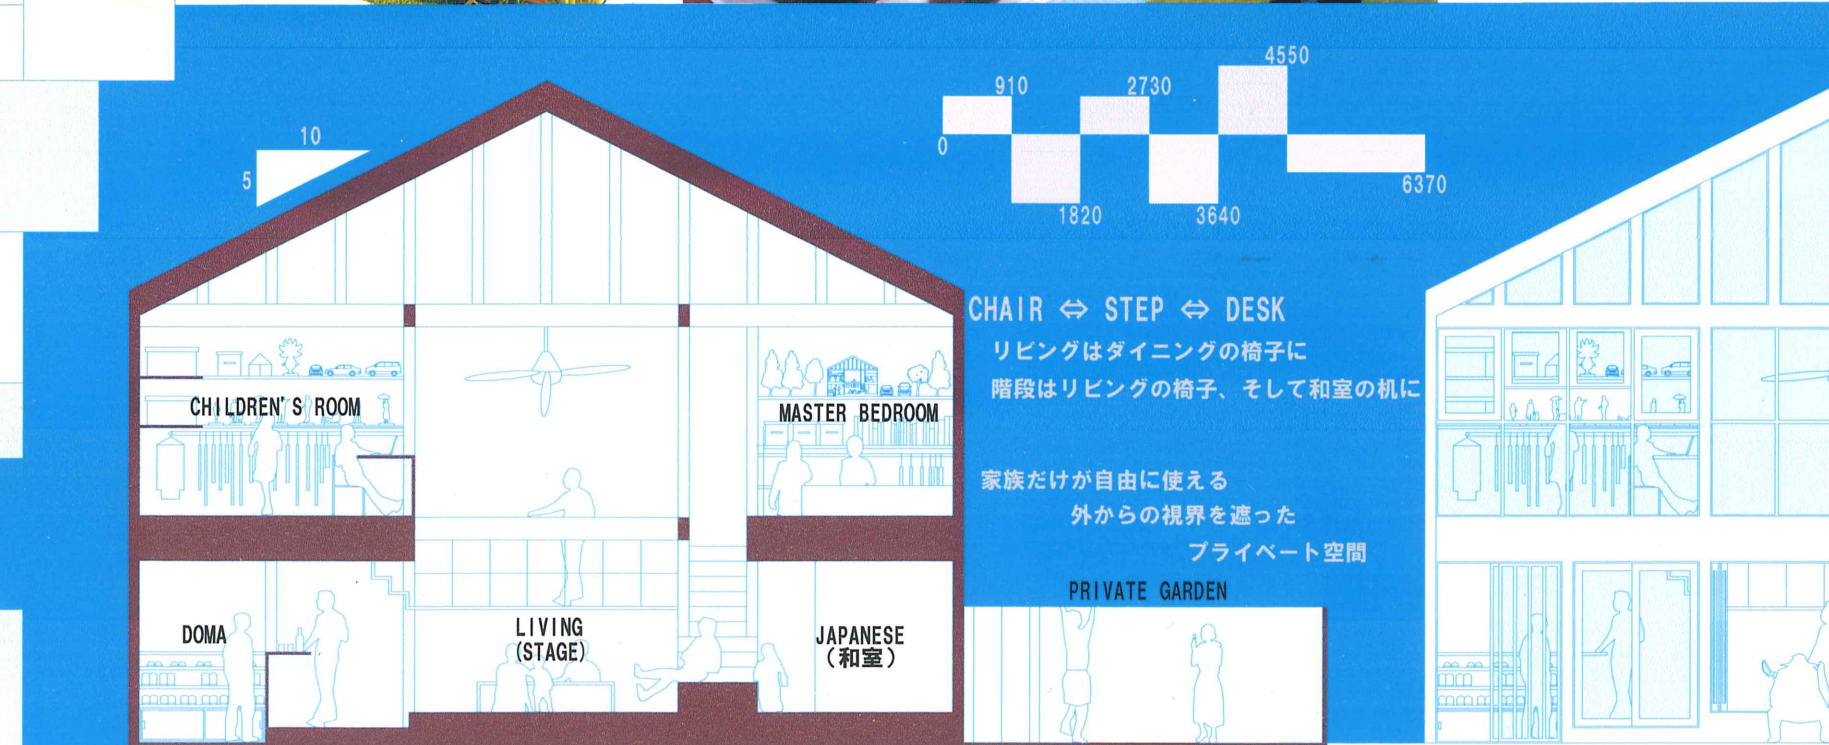


土足のままカウンターを挟んで
会話はもちろんお酒も楽しめる土間空間

CROSS SECTION DAY 1:100

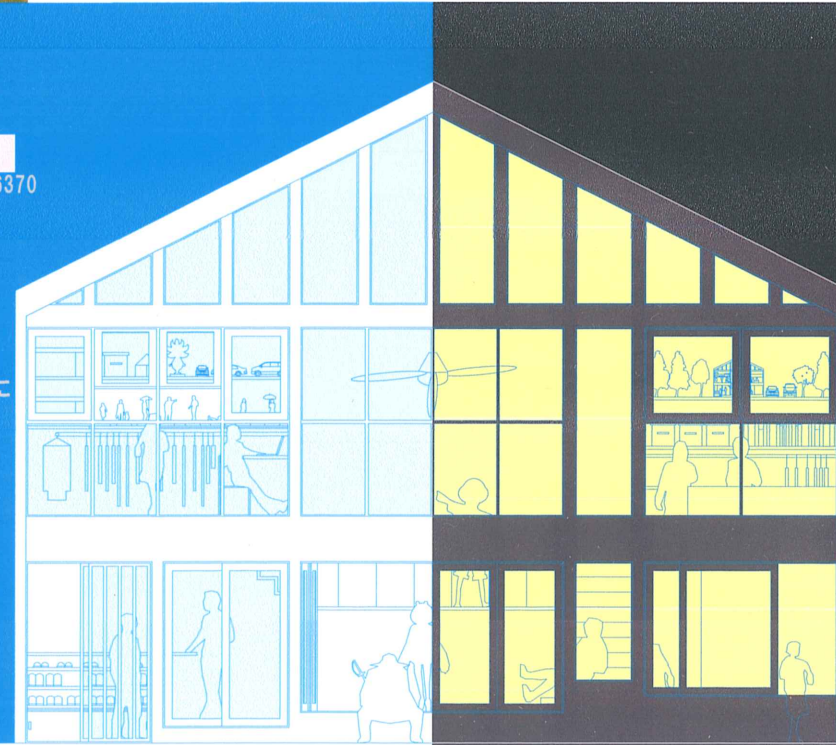

ELEVATION A DAY & NIGHT 1:100

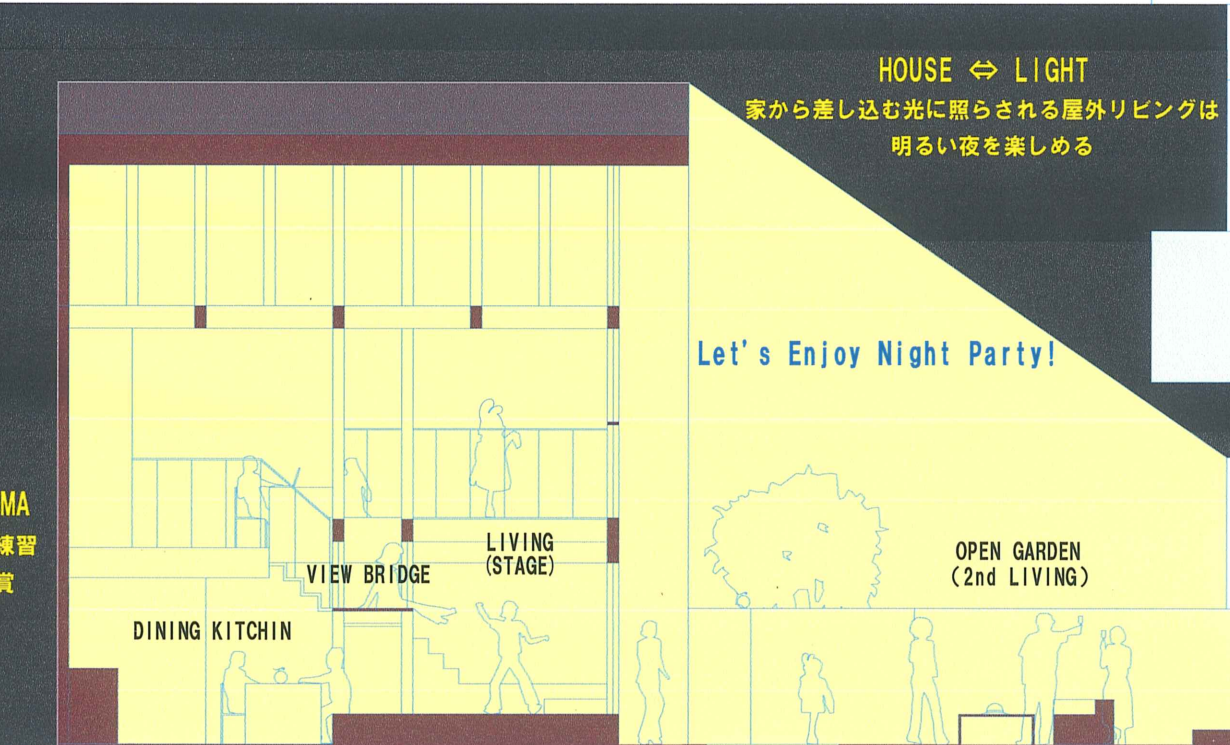

CROSS SECTION NIGHT 1:100